


REV.	DATA	DESCRIÇÃO DA REVISÃO	DES.	CONF.	REQ. Nº
6	29.07.99	Código terceir. C10048 em TMO049; Cotação por externo em por centro	ALFREDO	Alfredo	0135/99
7	28.07.04	212era213.8; 30era28.8; 44era43.1; 58era57.3; 75era71.6; 87era85.8; 101.5era100.1	ALFREDO	Aguiar	0067/04

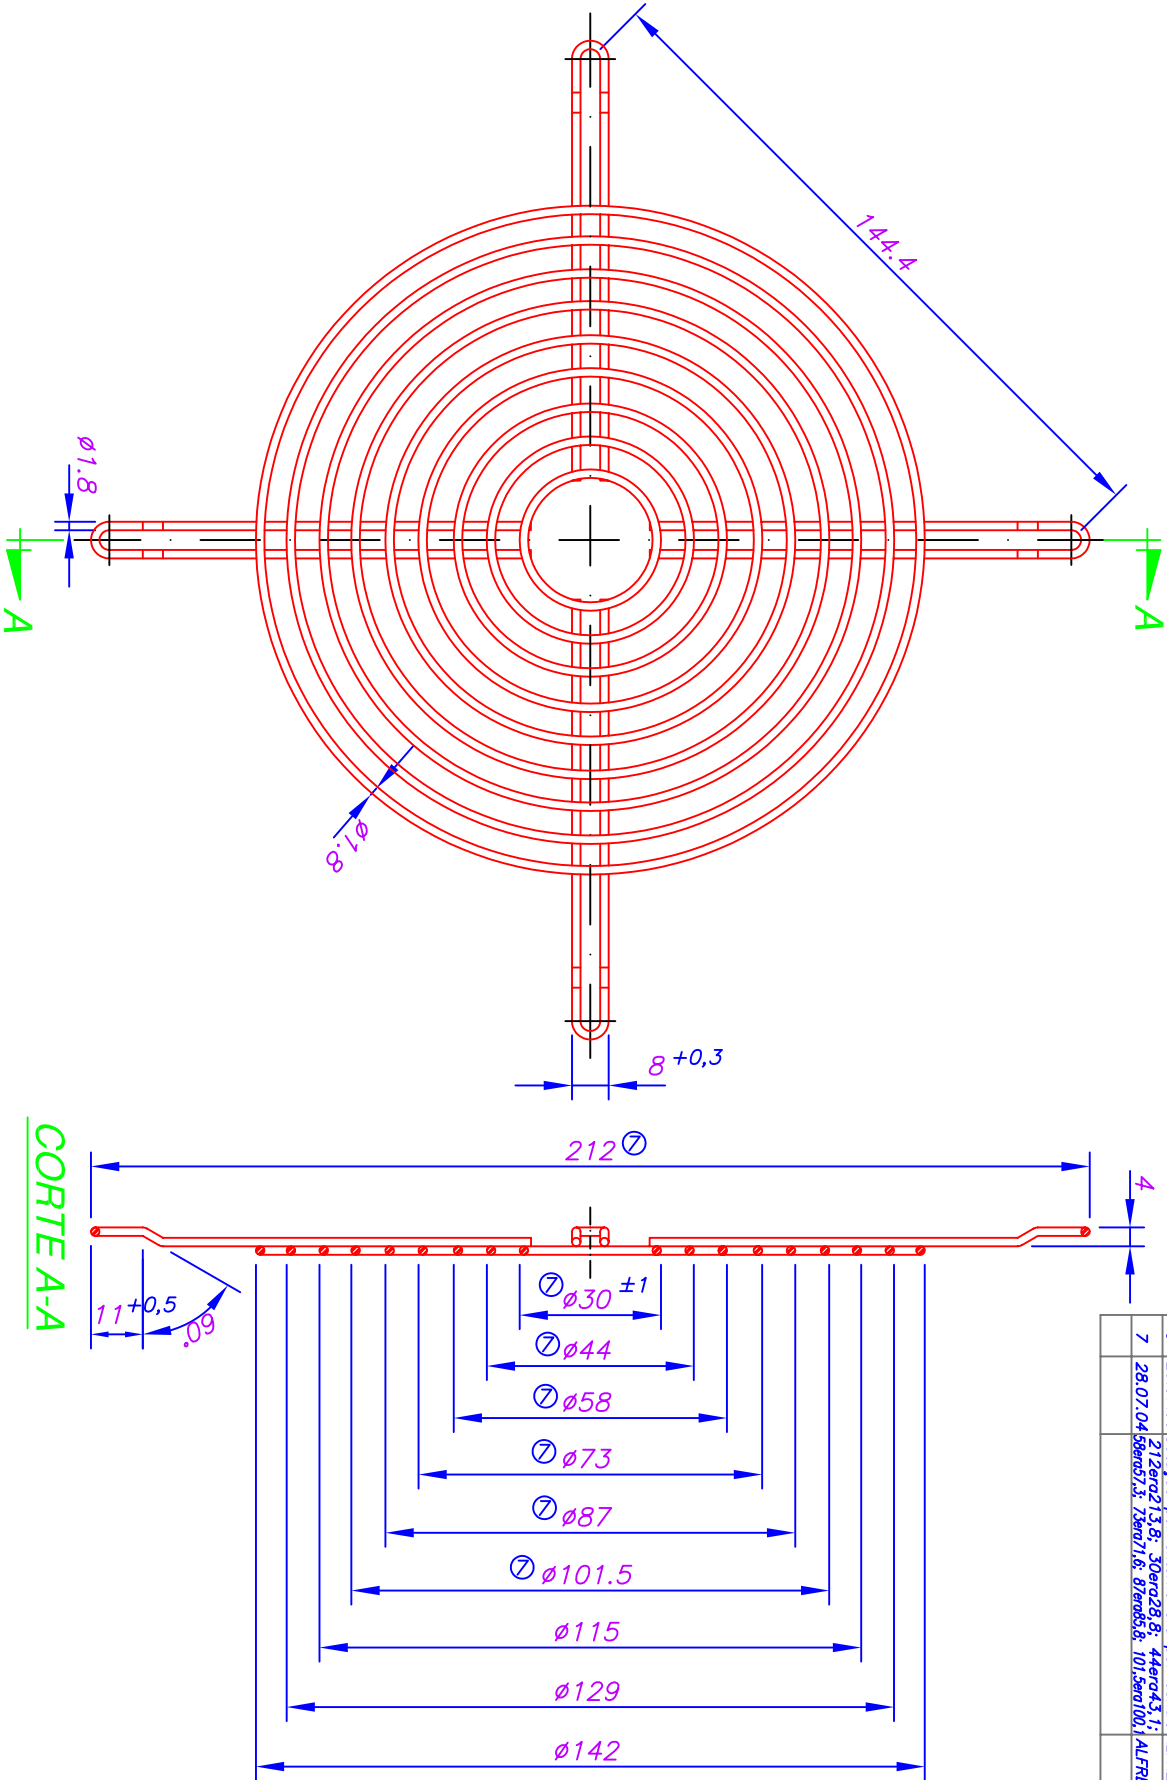

NOTAS:

- ACABAMENTO VENTISILVA: PINTURA A PÓ EPÓXI PRETA HÍBRIDA-CX0002
- ACABAMENTO TERCEIRIZADO OPCIONAL: CROMEADO (C10048) ⑥

TOLERÂNCIAS NÃO ESPECIFICADAS			
+ de 0,5 até 6	+ de 30 até 120	+ de 120 até 315	
±0,1	±0,2	±0,3	±0,5

VENTISILVA			
DES.	CONF.	PRODUTO	ESCALA
ALFREDO	29.07.99	E14	1:2
Alfredo 2.	29.07.99	GRADE METÁLICA	
APROV.		MATERIAL	
		ARAME DE AÇO SAE 1010/20 $\varnothing 1,8$ mm	VIDE TABELA